


PŘEHLEDOVÁ MAPA:

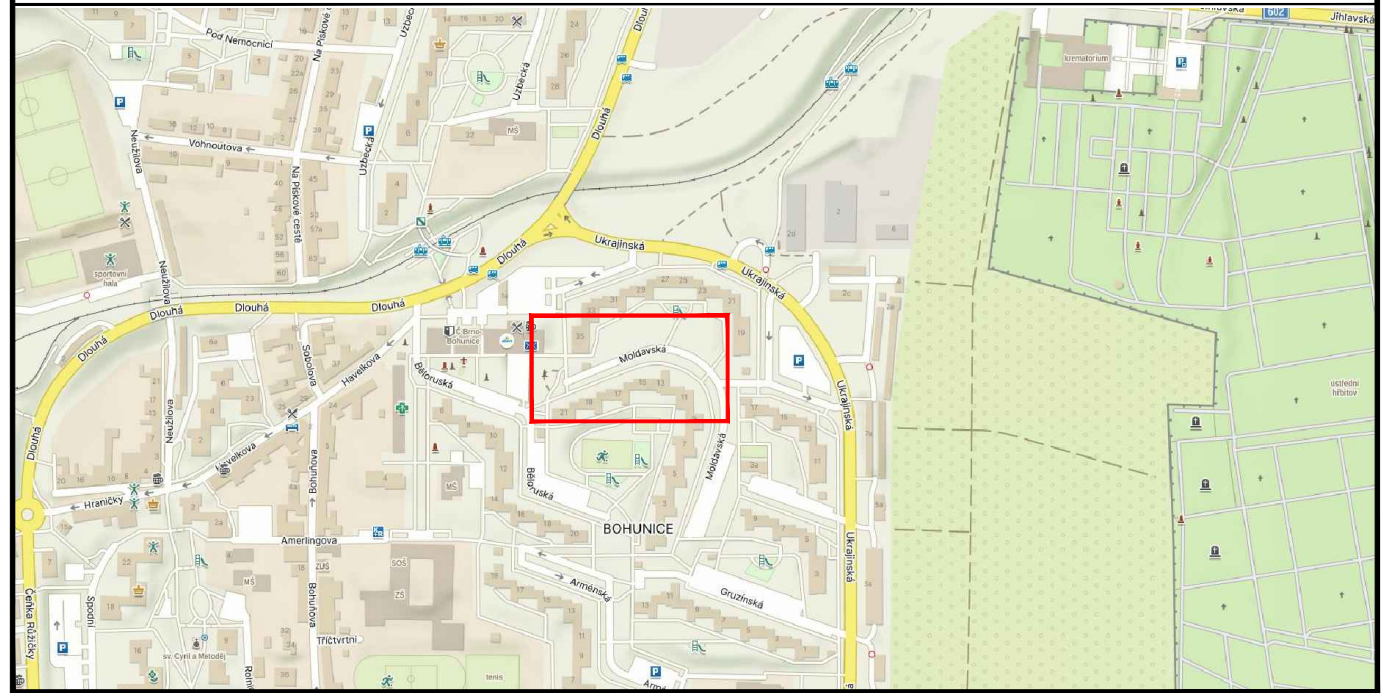

LEGENDA:


- |  |                                     |  |   |
|--|-------------------------------------|--|---|
|  | STÁVAJÍCÍ SVISLÉ DZ                 |  | PŘECHODNÉ SVISLÉ DZ                         |
|  | STÁVAJÍCÍ SVISLÉ DZ DOČASNĚ ZRUŠENÉ |  | PŘECHODNÉ SVISLÉ DZ - UMÍSTĚNO 7 DNÍ PŘEDEM |
|  | STÁVAJÍCÍ VODOROVNÉ DZ              |  | ZAŘÍZENÍ STAVBY                             |
|  |                                     |  | ZÁBOR                                       |

POZNÁMKA:


Umístění dopravního značení bude instalováno v souladu s TP č. 65, TP č. 66, TP č. 133 a s ustanovením zákona č. 361/2000 Sb. Otevřené výkopy a pracovní místo bude odpovídajícím způsobem zabezpečeno dle zákona č. 183/2006 Sb. a zásad BOZP.

- TP č.65 (Zásady pro dopravní značení na pozemních komunikacích)
- TP č.66 (Zásady pro označování pracovních míst na pozemních komunikacích)
- TP č.133 (Zásady pro vodorovné dopravní značení na pozemních komunikacích)

## DETAIL

 

Místo:	BRNO, ul. MOLDAVSKÁ	Číslo zak.:	24Z00497
Komunikace:	místní	Formát:	A3
Staničení úseku:	–	Datum:	1/2024
Akce:	MOLDAVSKÁ 11-19 - SOUVISLÁ ÚDRŽBA CHODNÍKU	Číslo přílohy:	1
Obsah:	PŘECHODNÁ ÚPRAVA PROVOZU		

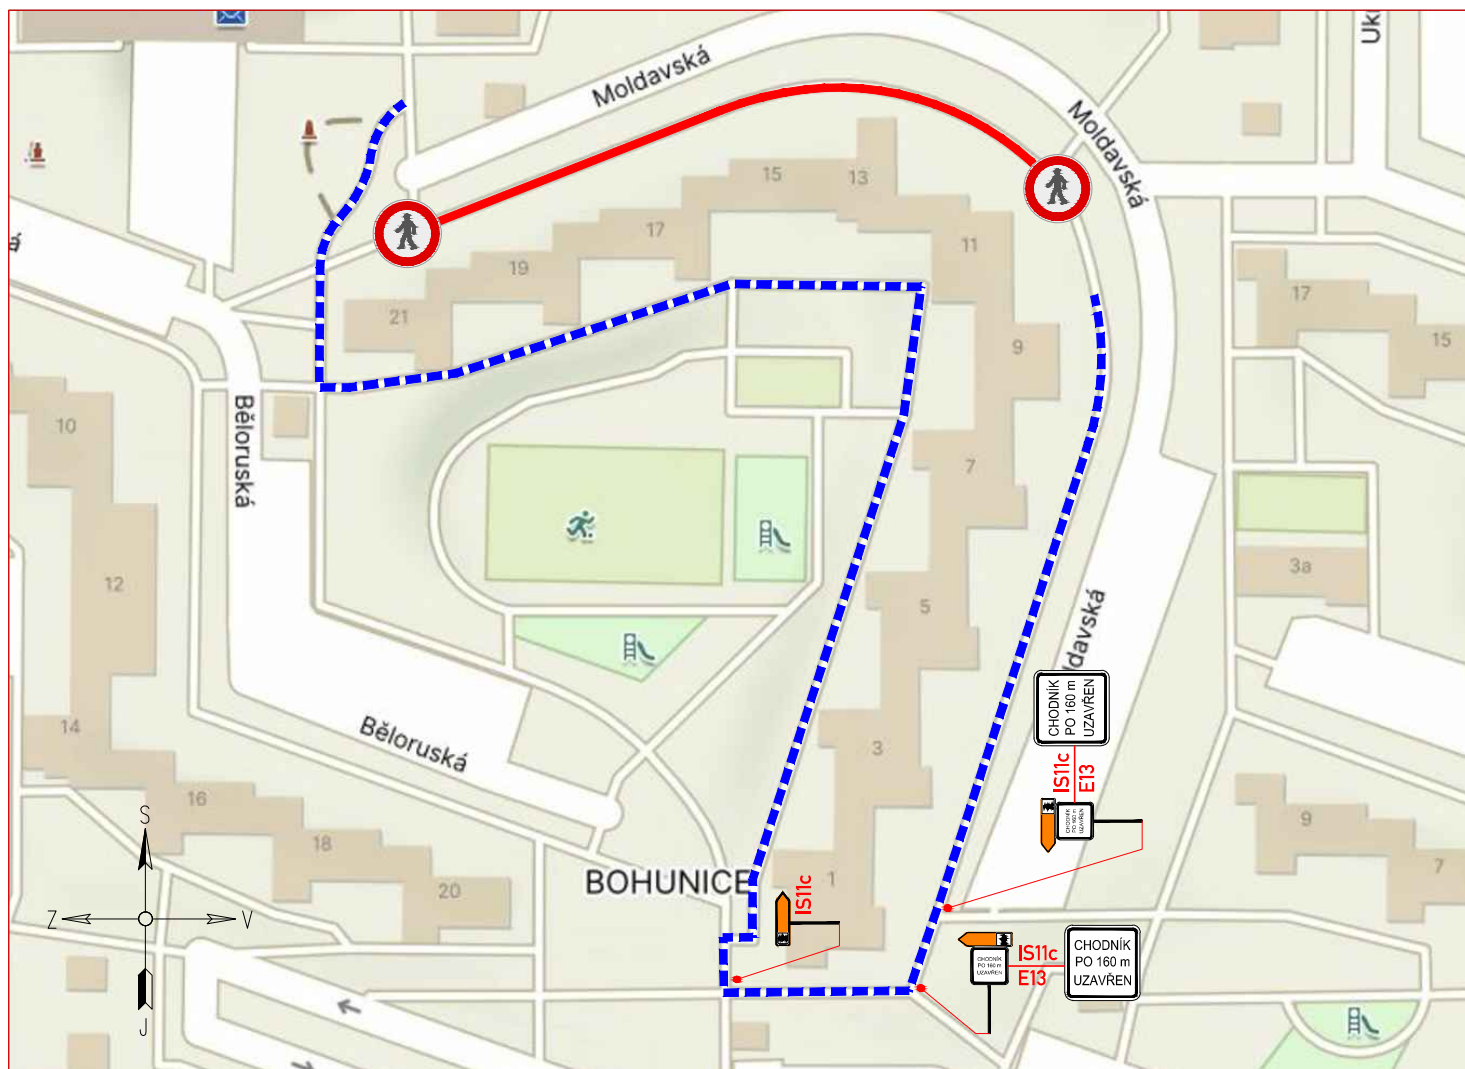

**LEGENDA:**

- |  |                                     |  |   |
|--|-------------------------------------|--|---|
|  | STÁVAJÍCÍ SVISLÉ DZ                 |  | PŘECHODNÉ SVISLÉ DZ                         |
|  | STÁVAJÍCÍ SVISLÉ DZ DOČASNĚ ZRUŠENÉ |  | PŘECHODNÉ SVISLÉ DZ - UMÍSTĚNO 7 DNÍ PŘEDEM |
|  | STÁVAJÍCÍ VODOROVNÉ DZ              |  | OBCHOZÍ TRASA                               |
|  |                                     |  | ZÁBOR                                       |


**POZNÁMKA:**

Umístění dopravního značení bude instalováno v souladu s TP č. 65, TP č. 66, TP č. 133 a s ustanovením zákona č. 361/2000 Sb.

Otevřené výkopy a pracovní místo bude odpovídajícím způsobem zabezpečeno dle zákona č. 183/2006 Sb. a zásad BOZP.

- TP č.65 (Zásady pro dopravní značení na pozemních komunikacích)
- TP č.66 (Zásady pro označování pracovních míst na pozemních komunikacích)
- TP č.133 (Zásady pro vodorovné dopravní značení na pozemních komunikacích)

## OBCHOZÍ TRASA

 

Místo:	BRNO, ul. MOLDAVSKÁ	Číslo zak.:	24Z00497
Komunikace:	místní	Formát:	A3
Staničení úseku:	–	Datum:	1/2024
Akce:	MOLDAVSKÁ 11-19 - SOUVISLÁ ÚDRŽBA CHODNÍKU	Číslo přílohy:	2
Obsah:	PŘECHODNÁ ÚPRAVA PROVOZU		